



ALÇADO ANTERIOR

ENG: TAVARES VIEIRA LDA		RIBEIRA GRANDE
PROJECTOS E FISCALIZAÇÕES		S. MIGUEL - AÇORES
O ENG.	SECRETARIA REGIONAL DE HABITAÇÃO E OBRAS PUBLICAS DIRECÇÃO REGIONAL DE EQUIPAMENTOS COLECTIVOS	
O ARQ.		
O DES.		
O TOP.		
	IGREJA DE S ^o FRANCISCO FRADES CONCEIÇÃO RIBEIRA GRANDE LEVANTAMENTO GERAL	Escala: 1:100
	ALÇADO	Des. nº 06
		data

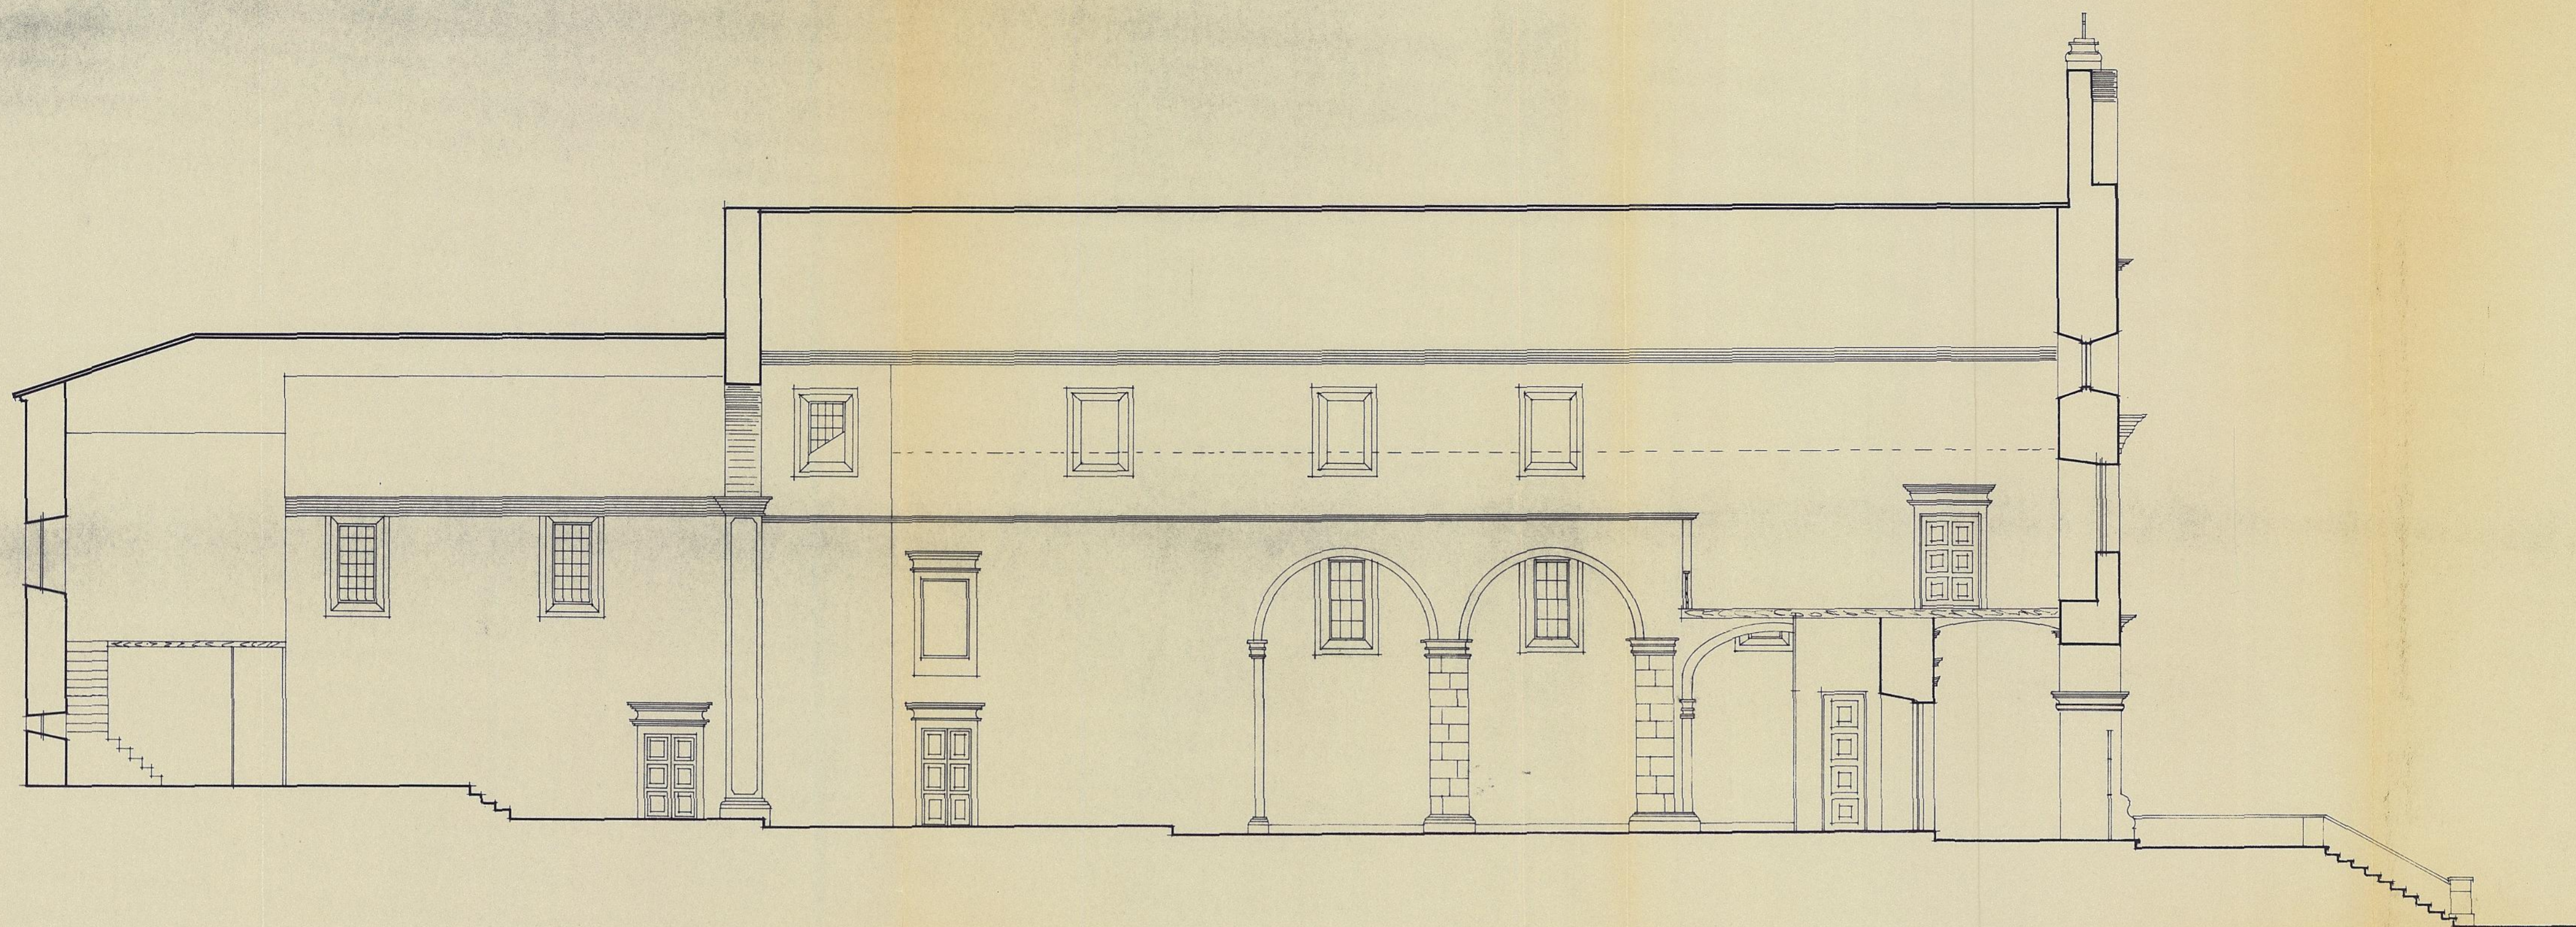


CORTE A-B

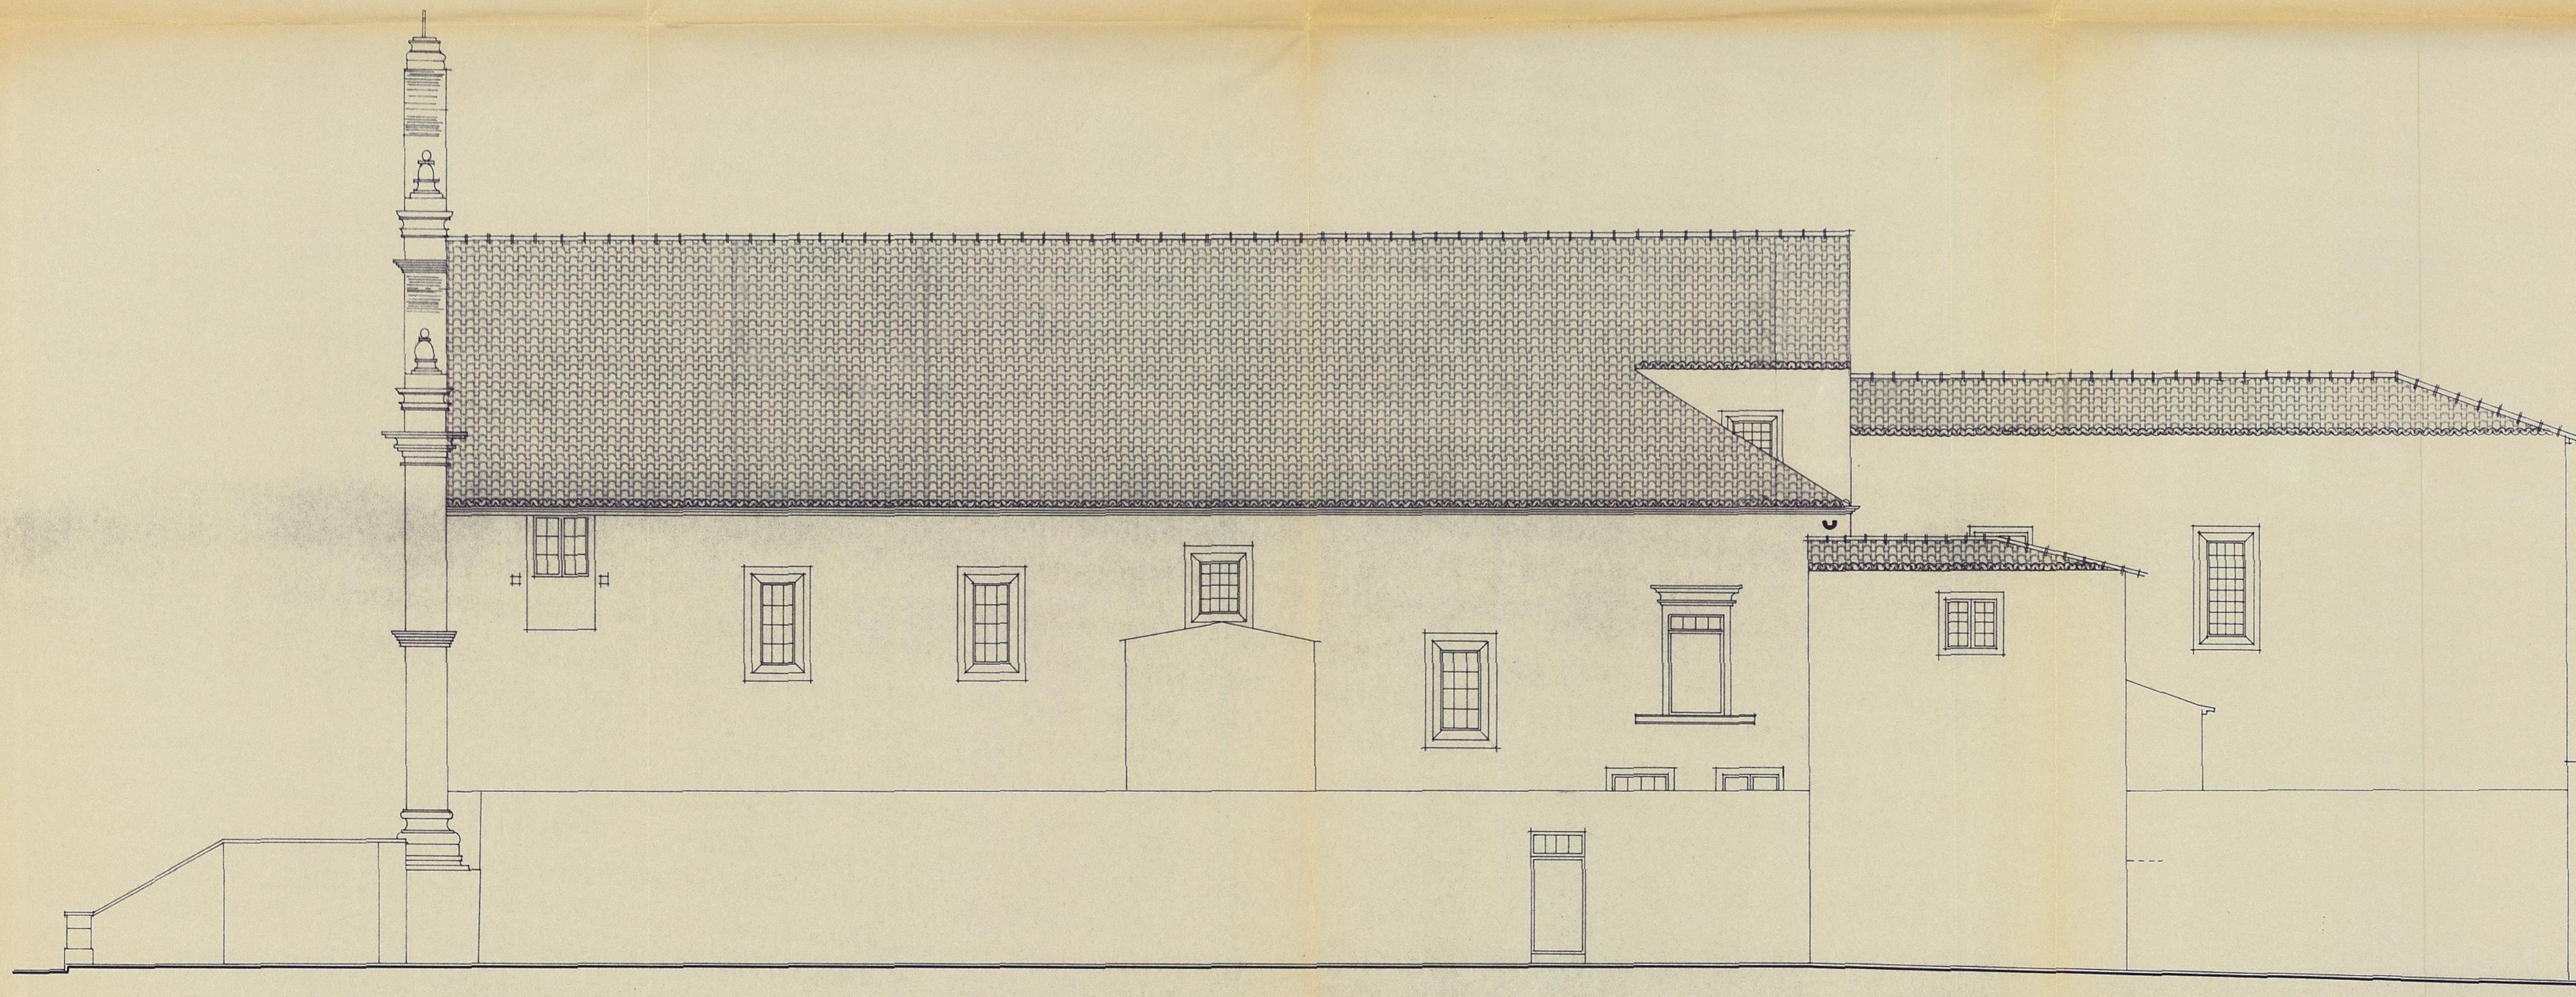

ALÇADO LAT. DIREITO


ENG: TAVARES VIEIRA LDA		RIBEIRA GRANDE
PROJECTOS E FISCALIZAÇÕES		S. MIGUEL - AÇORES
O. ENG.	SECRETARIA REGIONAL DE HABITAÇÃO E OBRAS PUBLICAS DIRECÇÃO REGIONAL DE EQUIPAMENTOS COLECTIVOS	
O. ARQ.		
O. DES.		
O. TOP.		
IGREJA DE S ^a FRANCISCO FRADES CONCEIÇÃO RIBEIRA GRANDE LEVANTAMENTO GERAL		Escalas: 1/100.
ALÇADO E CORTE		Des. nº 07
		data

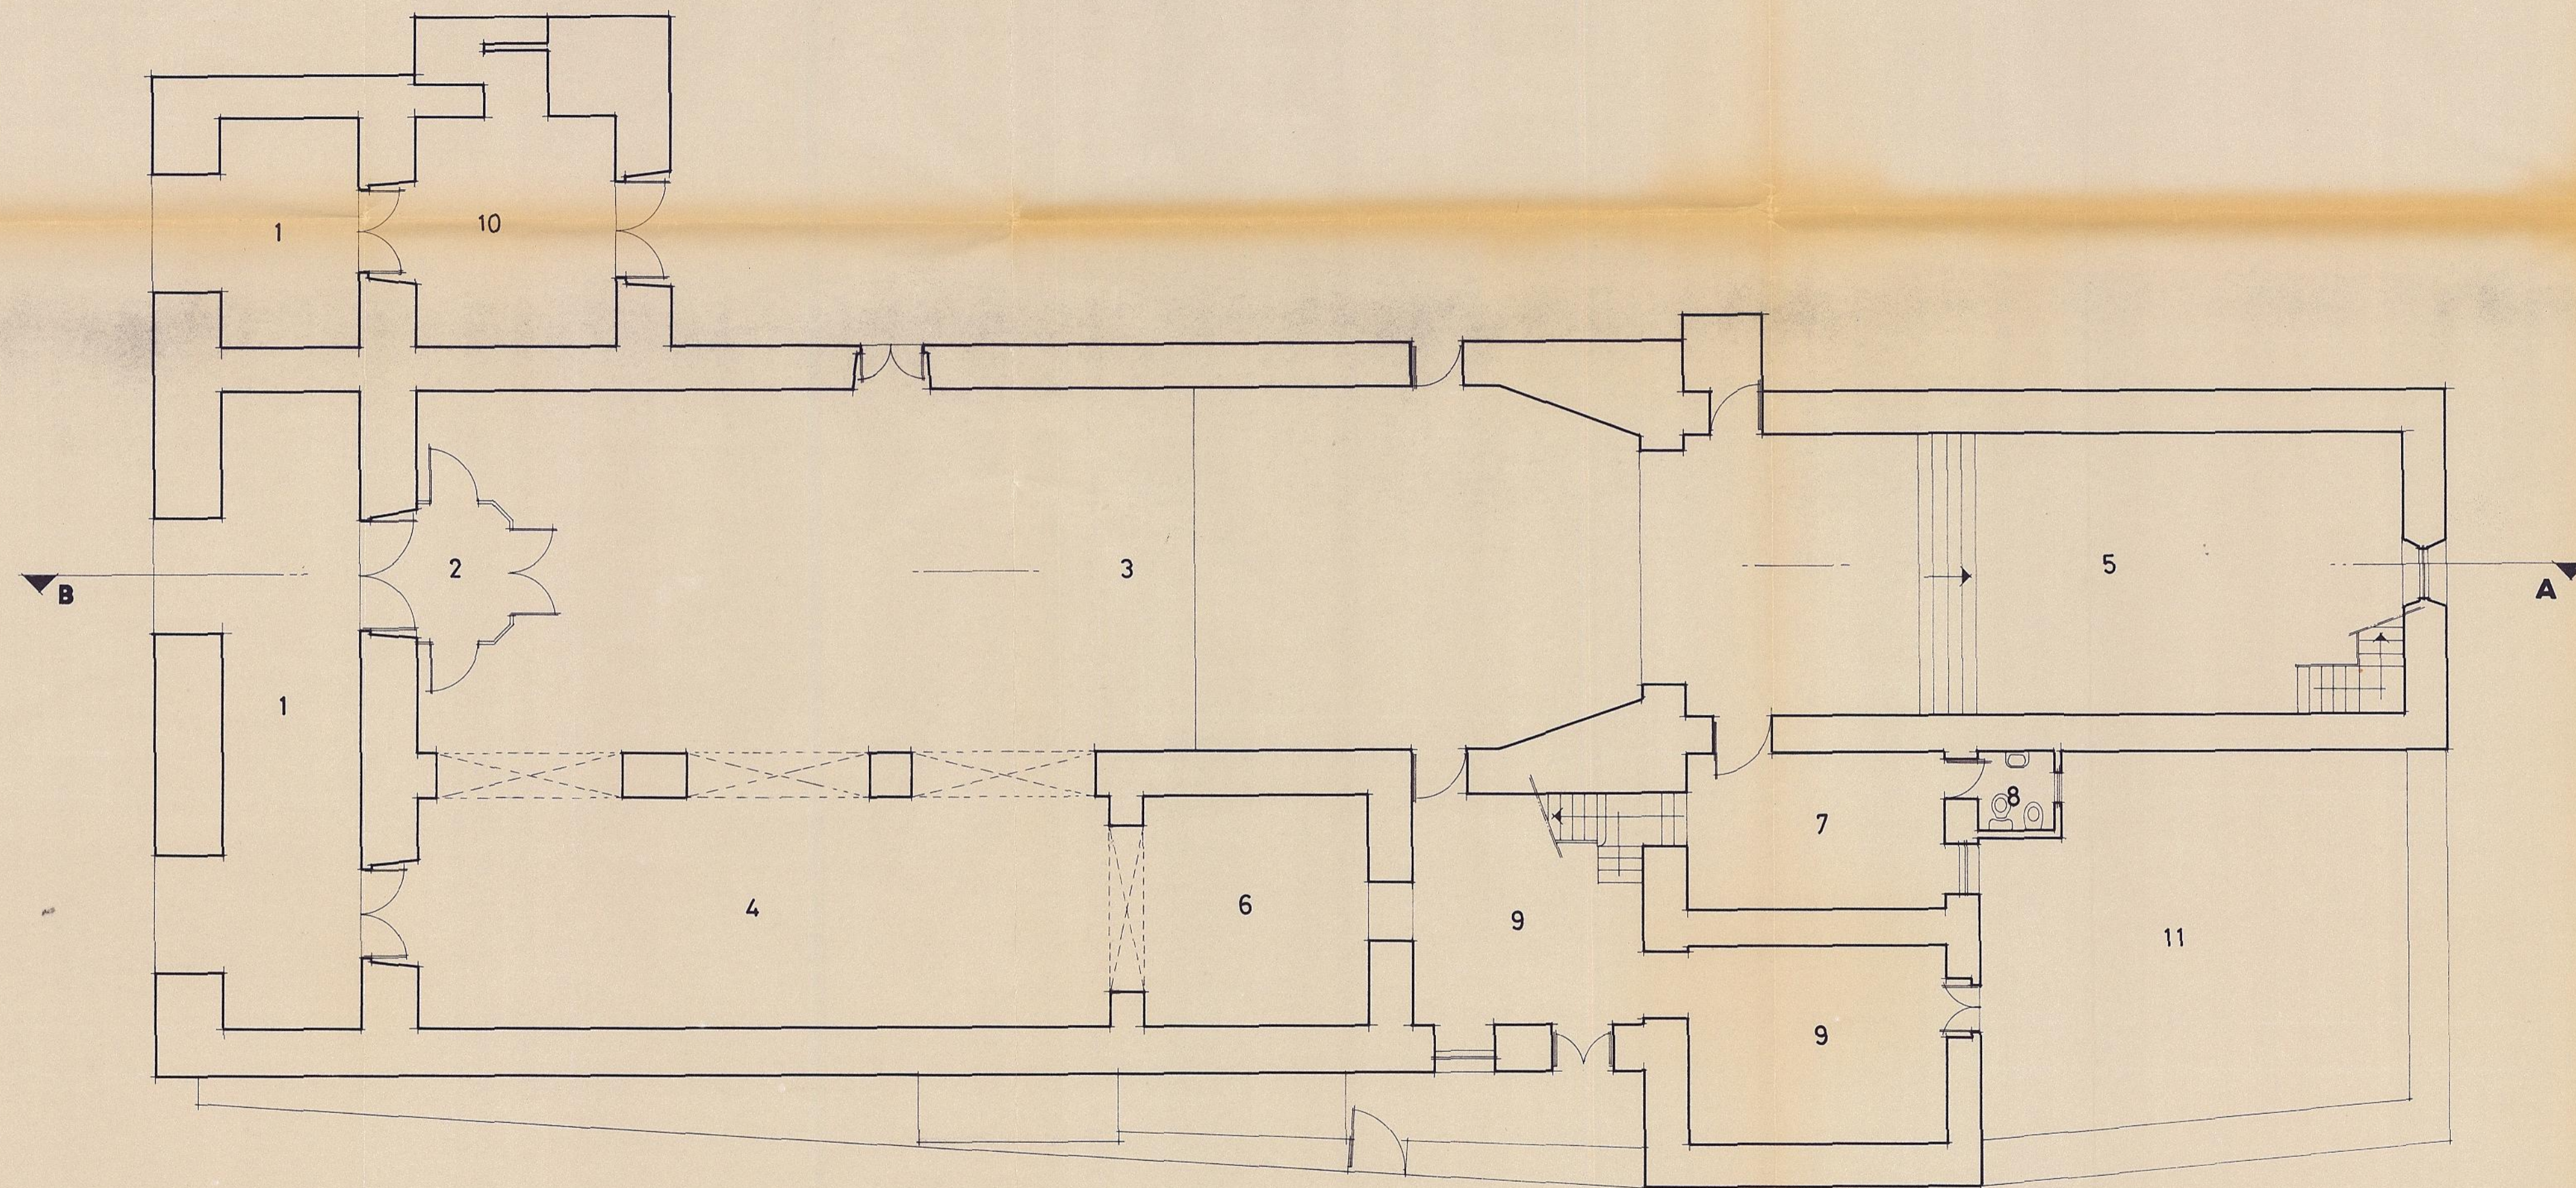

- 1 Atrio
- 2 Guardavento
- 3 Nave principal
- 4 Nave lateral
- 5 Capela
- 6 Capela
- 7 Sacristia
- 8 Is.
- 9 Arrumações
- 10 Acesso hospital
- 11 Logradouro


PLANTA DO 1º PISO

ENG.º TAVARES VIEIRA LDA		RIBEIRA GRANDE
PROJECTOS E FISCALIZAÇÕES		S. MIGUEL - AÇORES
O. ENG.	SECRETARIA REGIONAL DE HABITAÇÃO E OBRAS PUBLICAS DIRECÇÃO REGIONAL DE EQUIPAMENTOS COLECTIVOS	
O. ARQ.		
O. DES.		
O. TOP.		
IGREJA DE S.º FRANCISCO FRADES CONCEIÇÃO RIBEIRA GRANDE LEVANTAMENTO GERAL		Escala: 1:100
RÉS-DO-CHÃO		Des. nº 02
		data

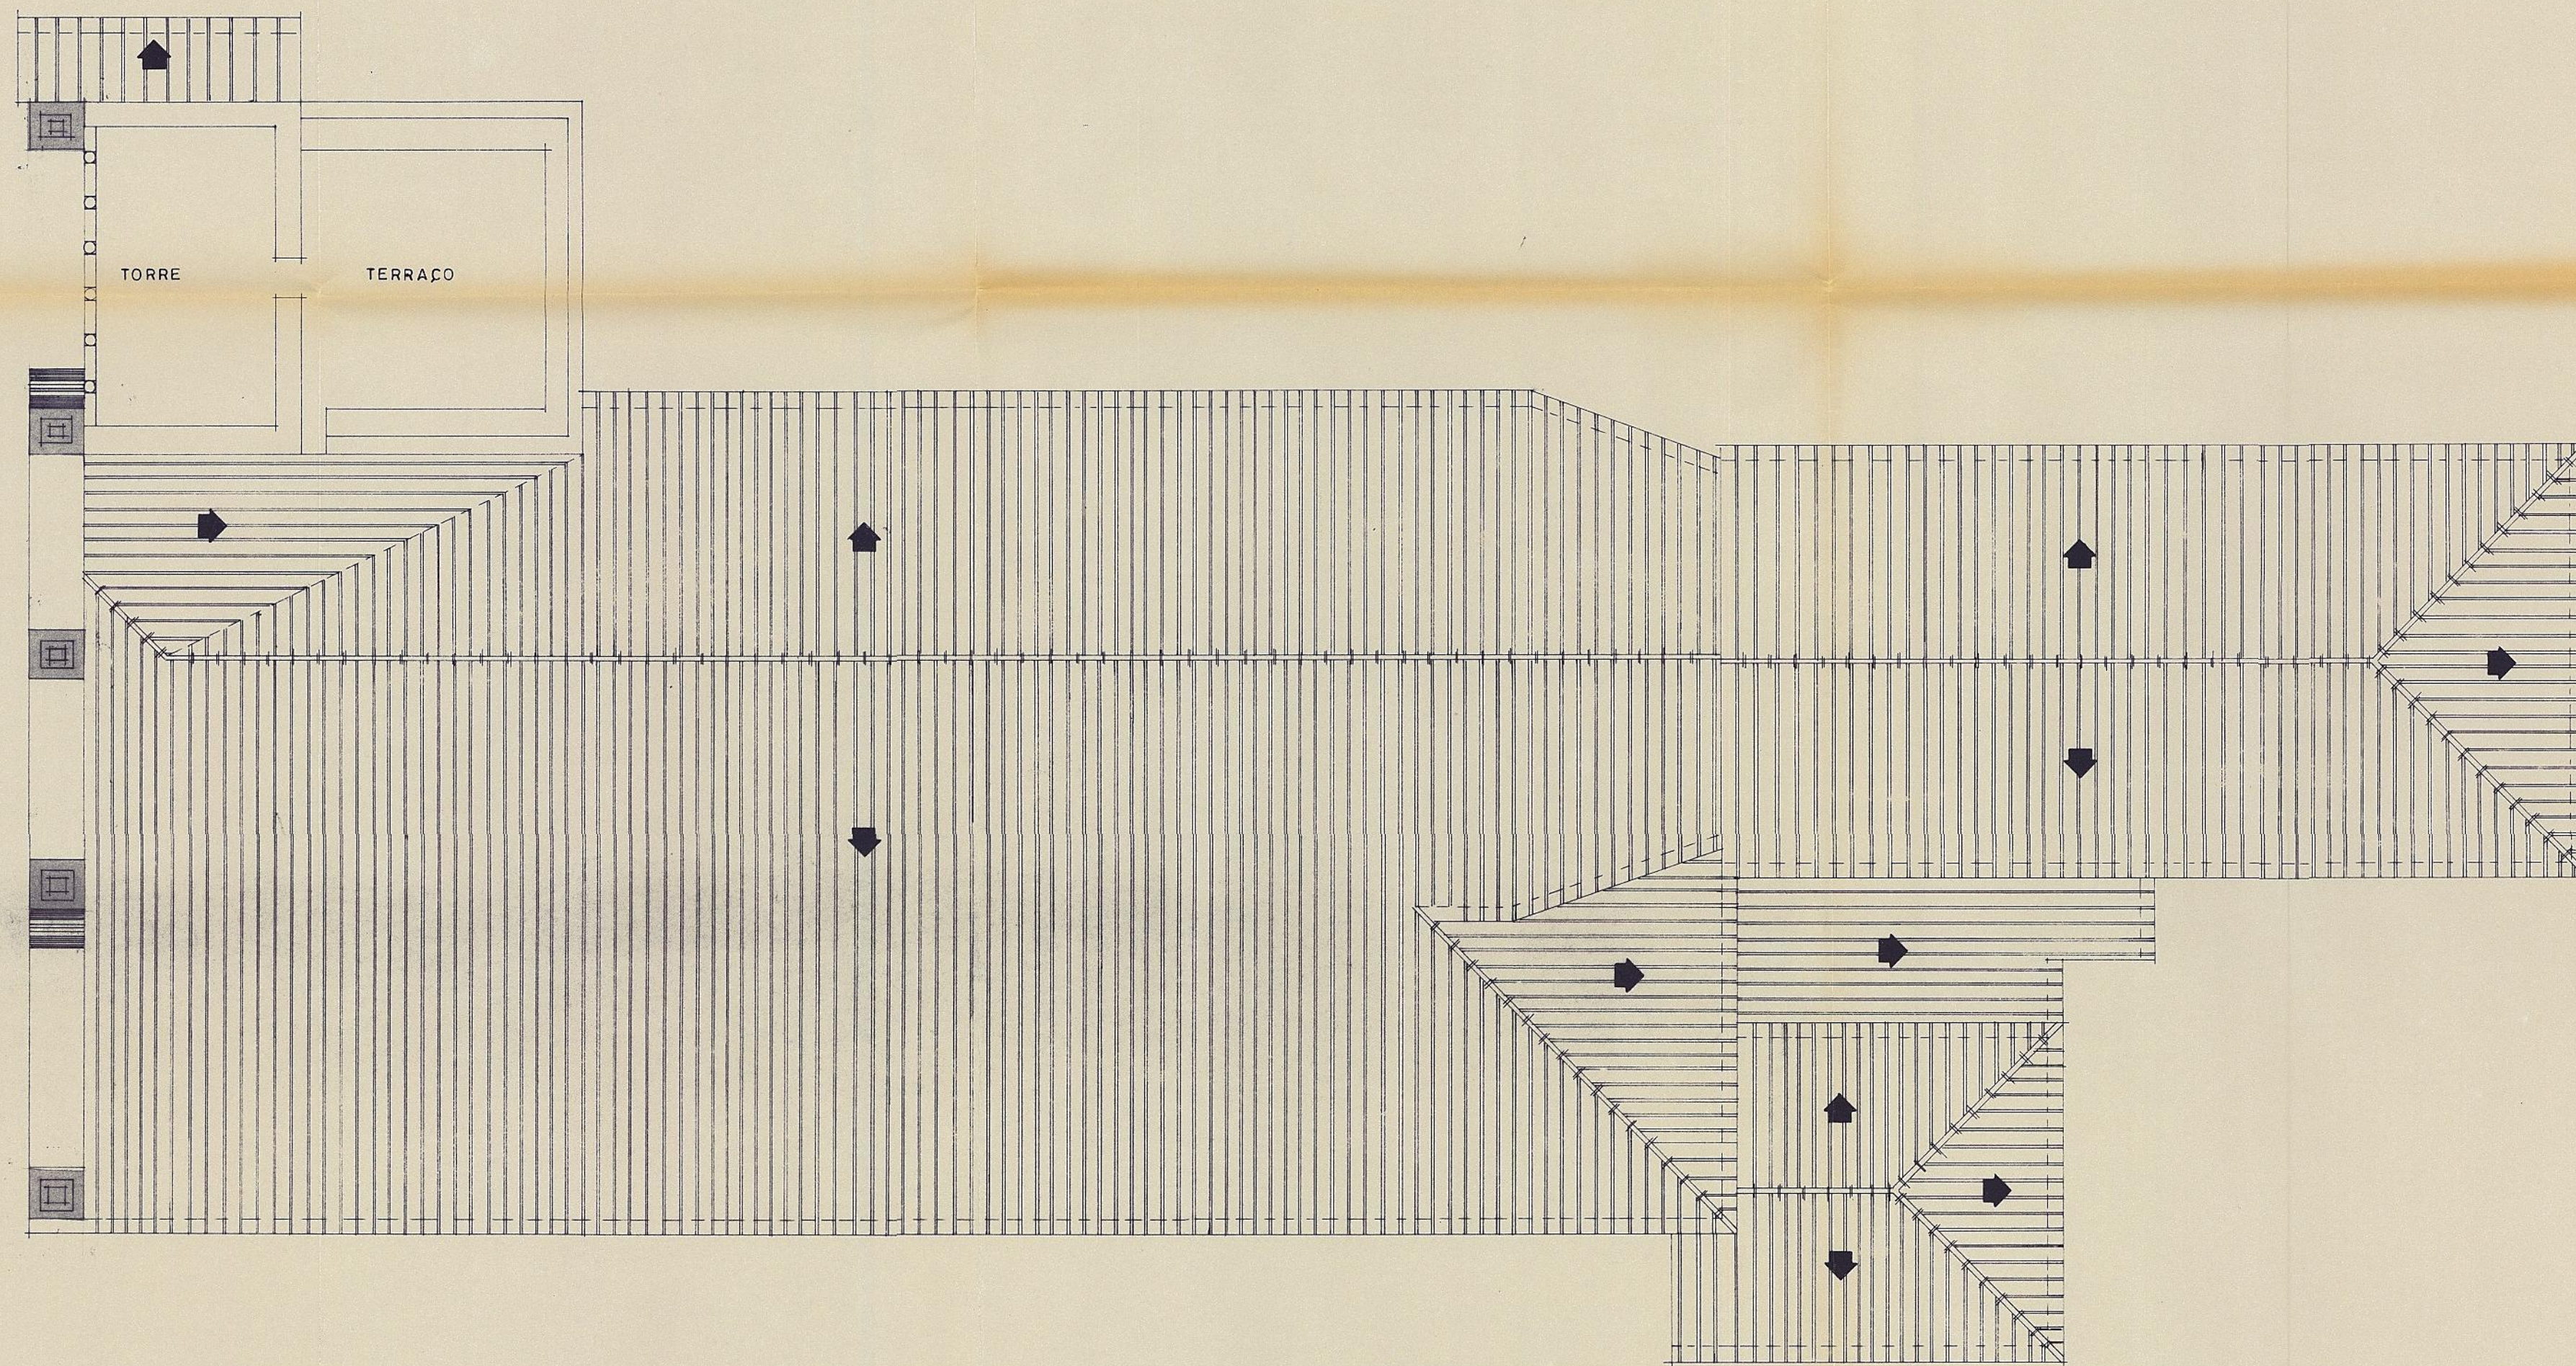

COBERTURA

ENG: TAVARES VIEIRA LDA		RIBEIRA GRANDE
PROJECTOS E FISCALIZAÇÕES		S. MIGUEL - AÇORES
O. ENG.	SECRETARIA REGIONAL DE HABITAÇÃO E OBRAS PUBLICAS DIRECÇÃO REGIONAL DE EQUIPAMENTOS COLECTIVOS	
O. ARC.		
O. DES.		
O. TOP.		
IGREJA DE S ^a FRANCISCO FRADES CONCEIÇÃO RIBEIRA GRANDE LEVANTAMENTO GERAL		Escala: 1:100
PLANTA DA COBERTURA		Des. nº 05
		data.

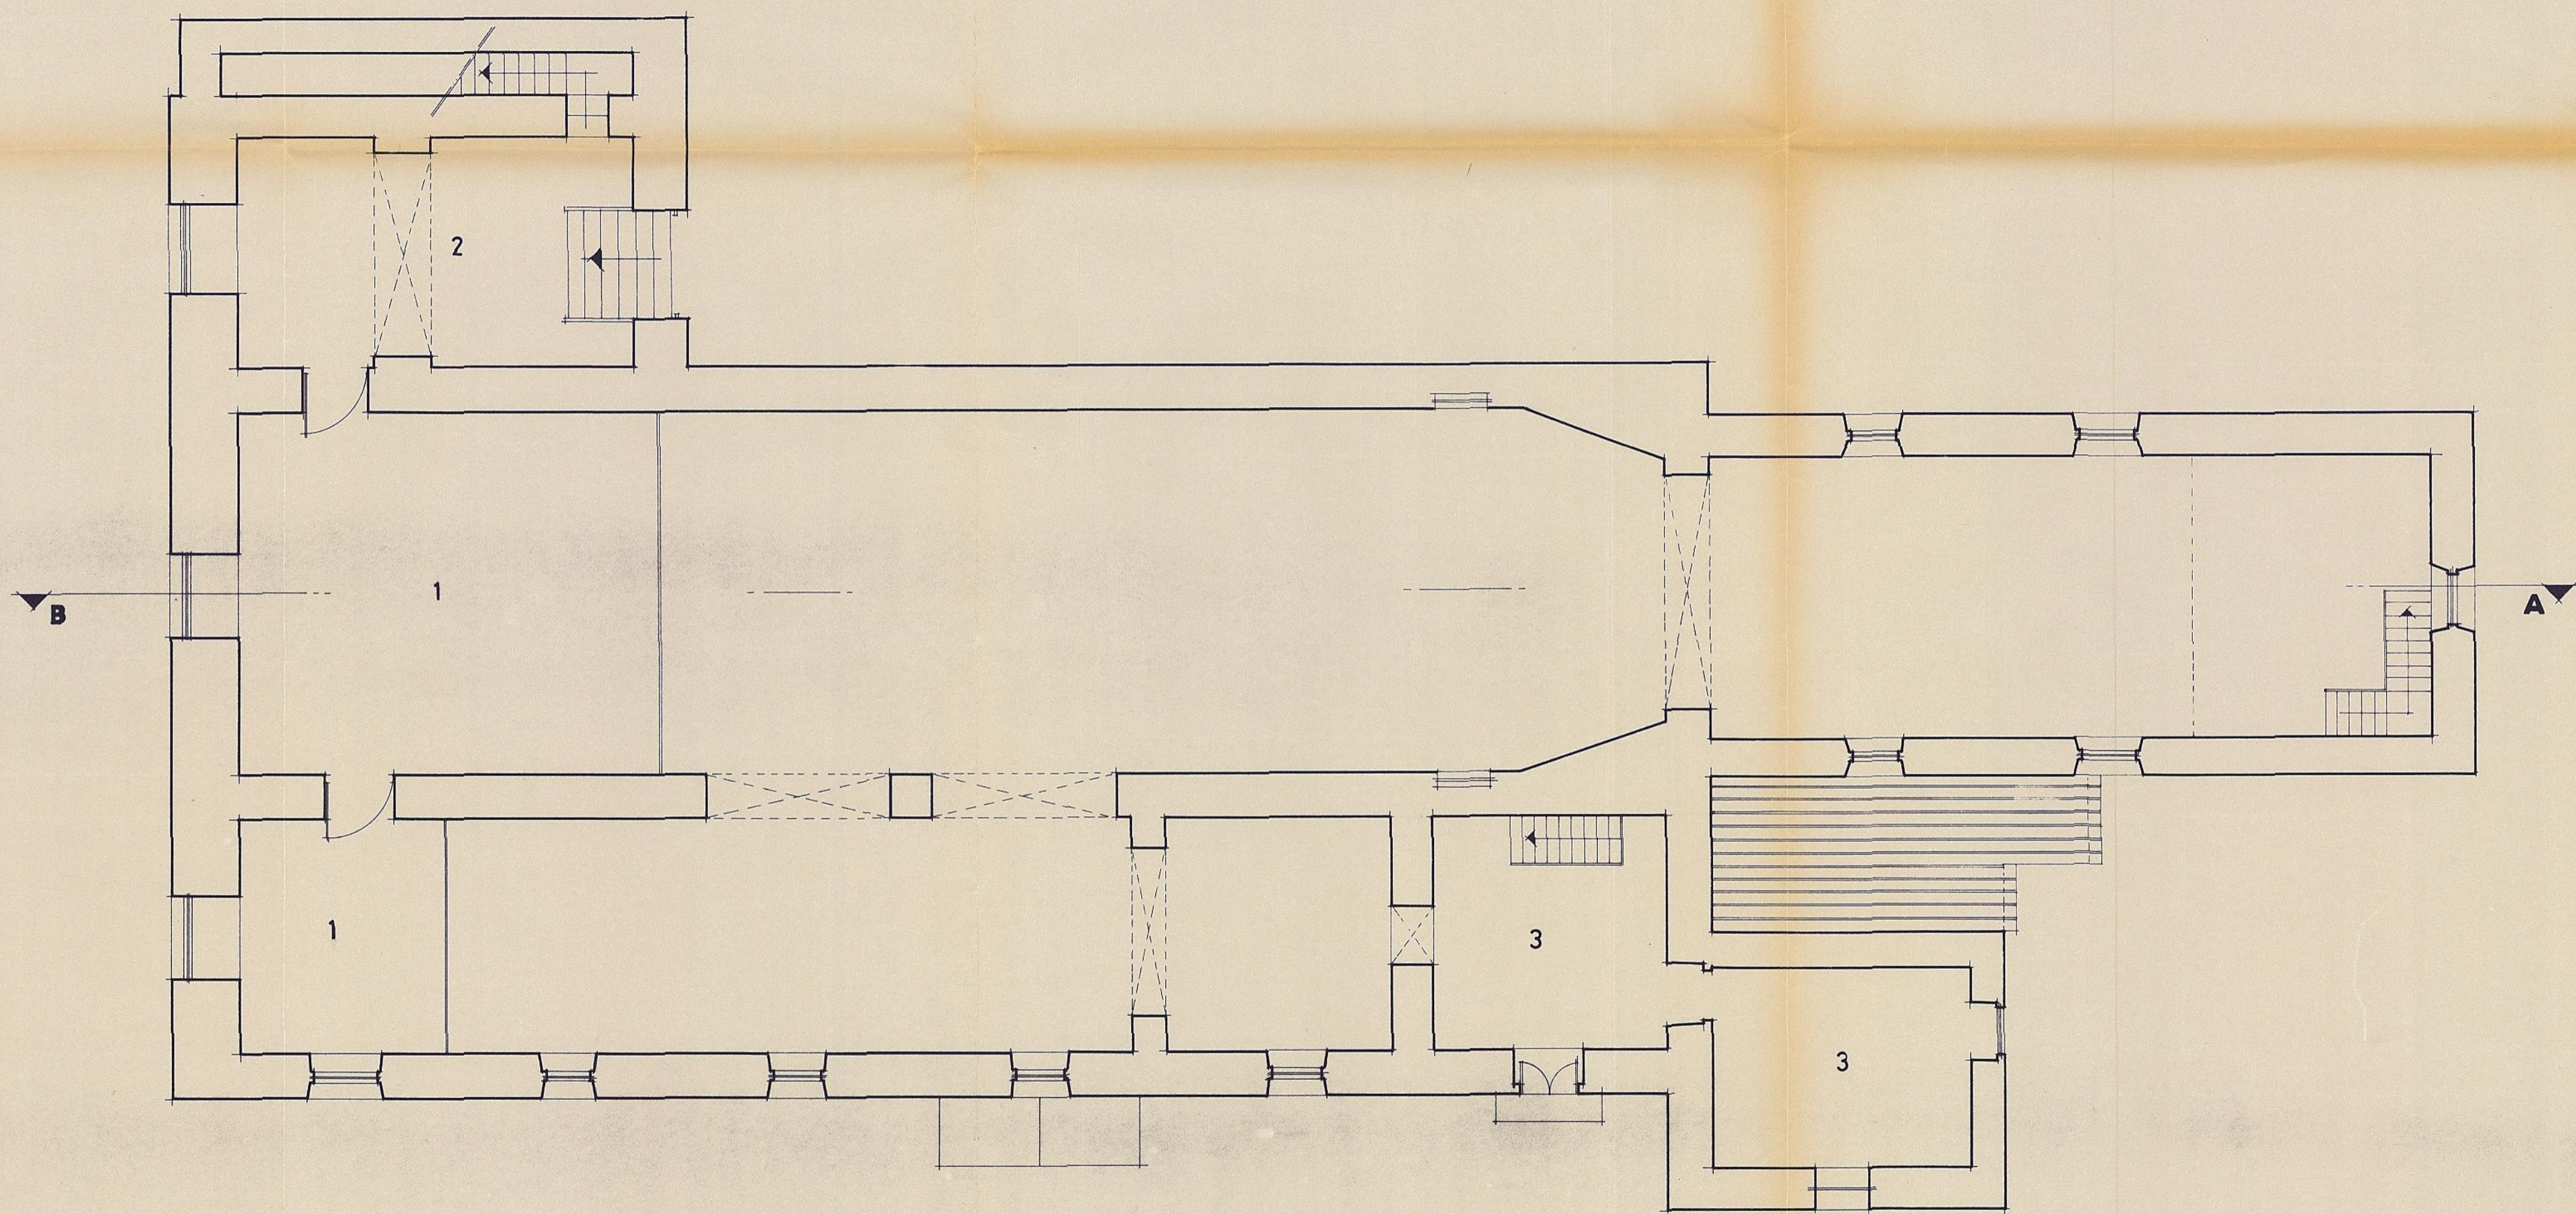

- 1 Sala do coro
- 2 Acesso
- 3 Arrumações

PLANTA À COTA = 6.40

ENG. TAVARES VIEIRA LDA		RIBEIRA GRANDE
PROJECTOS E FISCALIZAÇÕES		S. MIGUEL - AÇORES
O. ENG.	SECRETARIA REGIONAL DE HABITAÇÃO E OBRAS PUBLICAS DIRECÇÃO REGIONAL DE EQUIPAMENTOS COLECTIVOS	
O. ARG.		
O. DES.		
O. TOP.		
IGREJA DE S. FRANCISCO FRADES CONCEIÇÃO RIBEIRA GRANDE LEVANTAMENTO GERAL		Escalas: 1:100
PLANTA DO 1º ANDAR		Des. nº 03
		data.